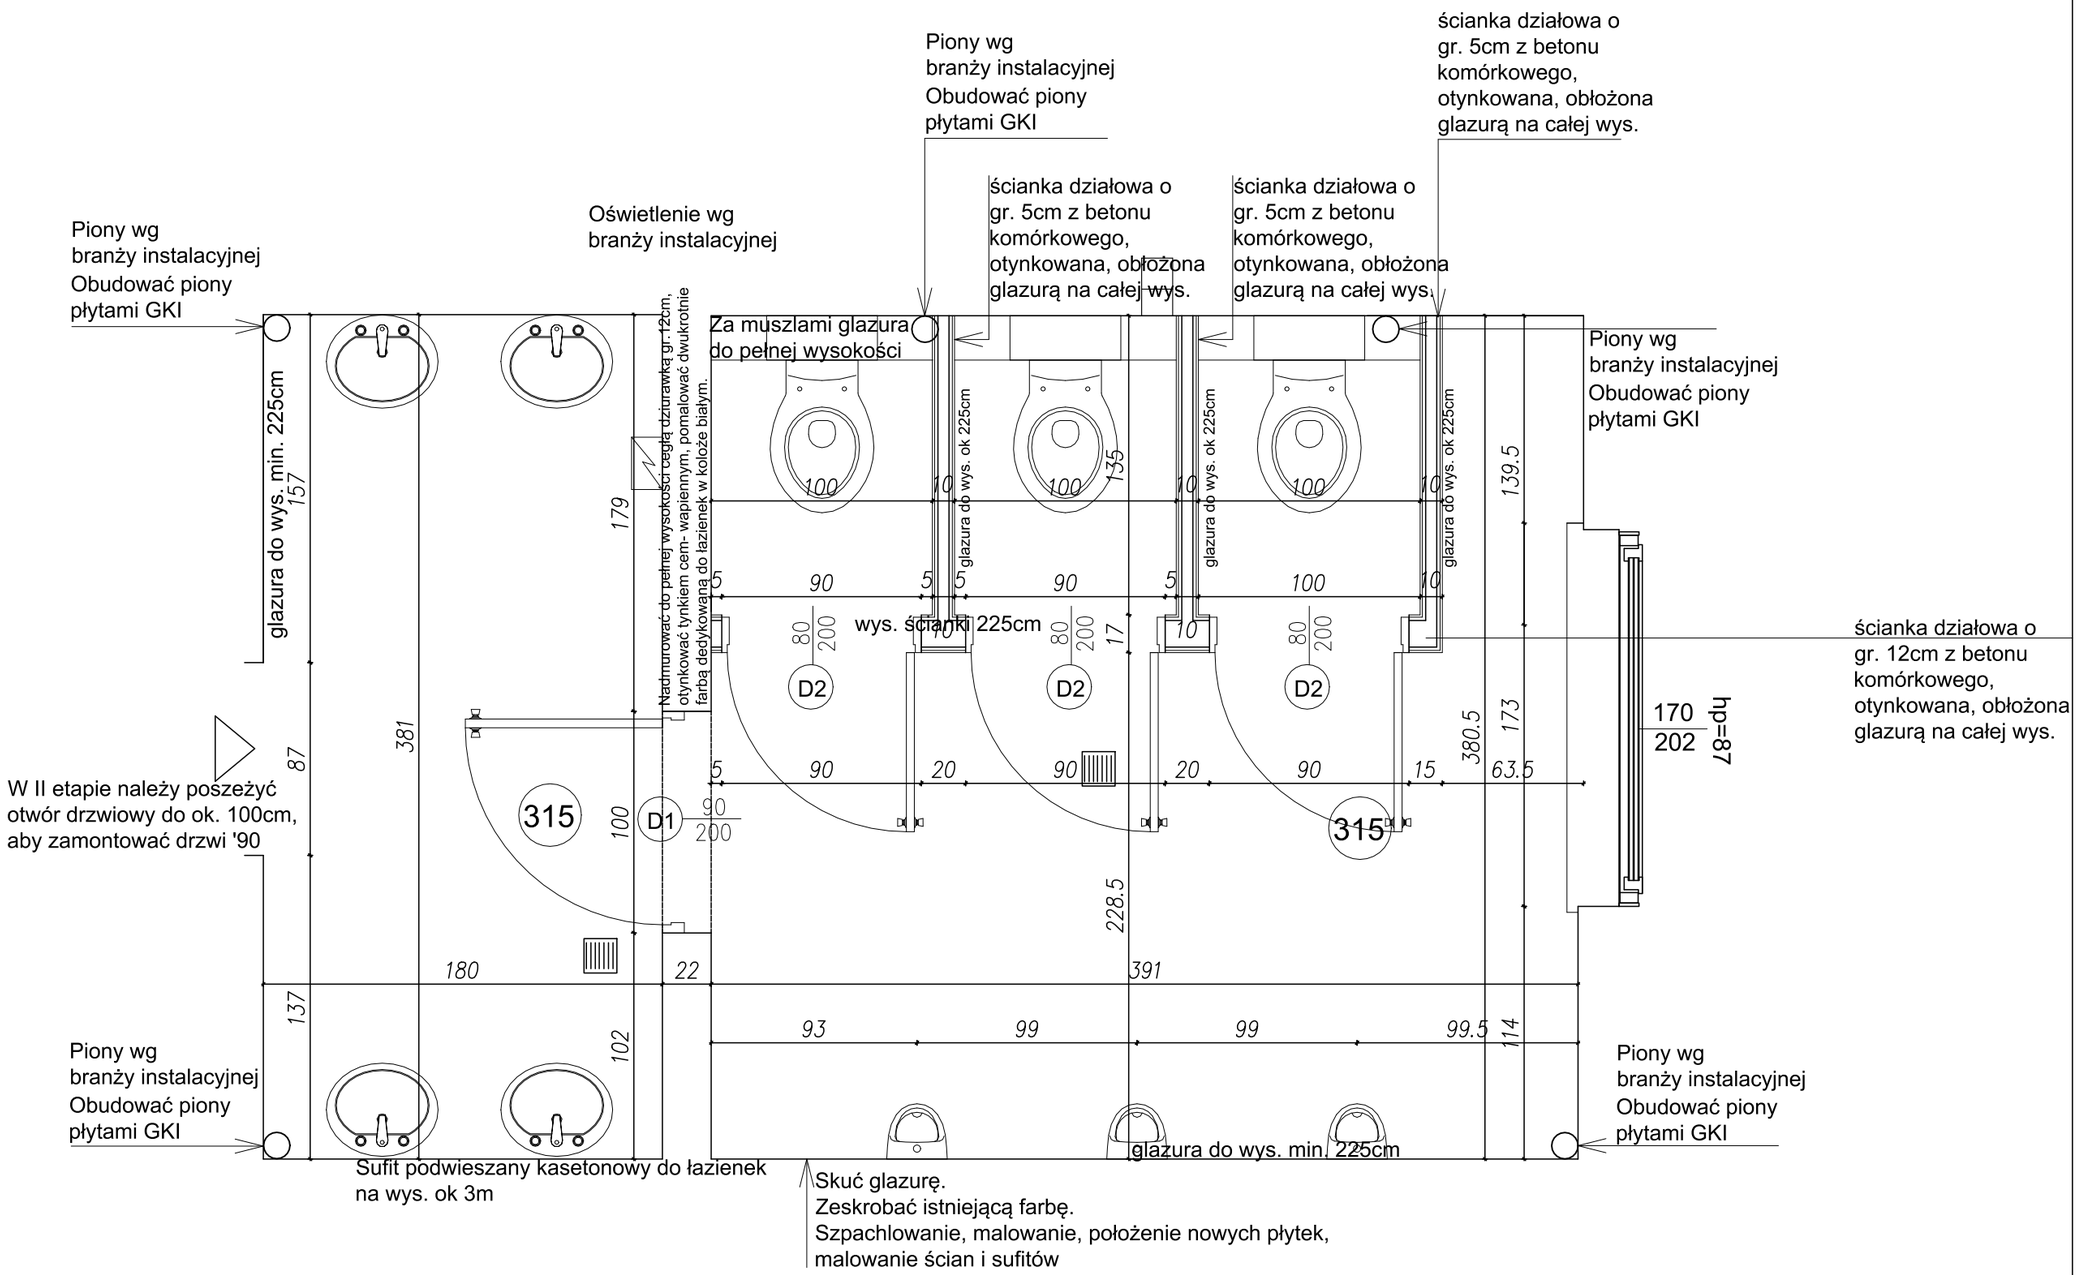

ebe STUDIO Pracownia Architektoniczna plac Moniuszki 2b, 25-334 Kielce, www.ebestudio.pl, ebe.studio@gmail.com, tel. 503 163 865					
OBIEKT:	Remont wybranych pomieszczeń Zespołu Szkół Mechanicznych Kielce ul. Jagiellońska 32, 28				A-06
STADIUM:	PROJEKT REMONTU				NR RYS.
TREŚĆ:	Bud. A ul. Jagiellońska 32, remont łazienki pion prawy piętro II-rzut				1:25
PROJEKTANT:	mgr inż.arch. EDYTA BANACHOWSKA	nr uprawnień: SW-5/2003	podpis:		04.2020