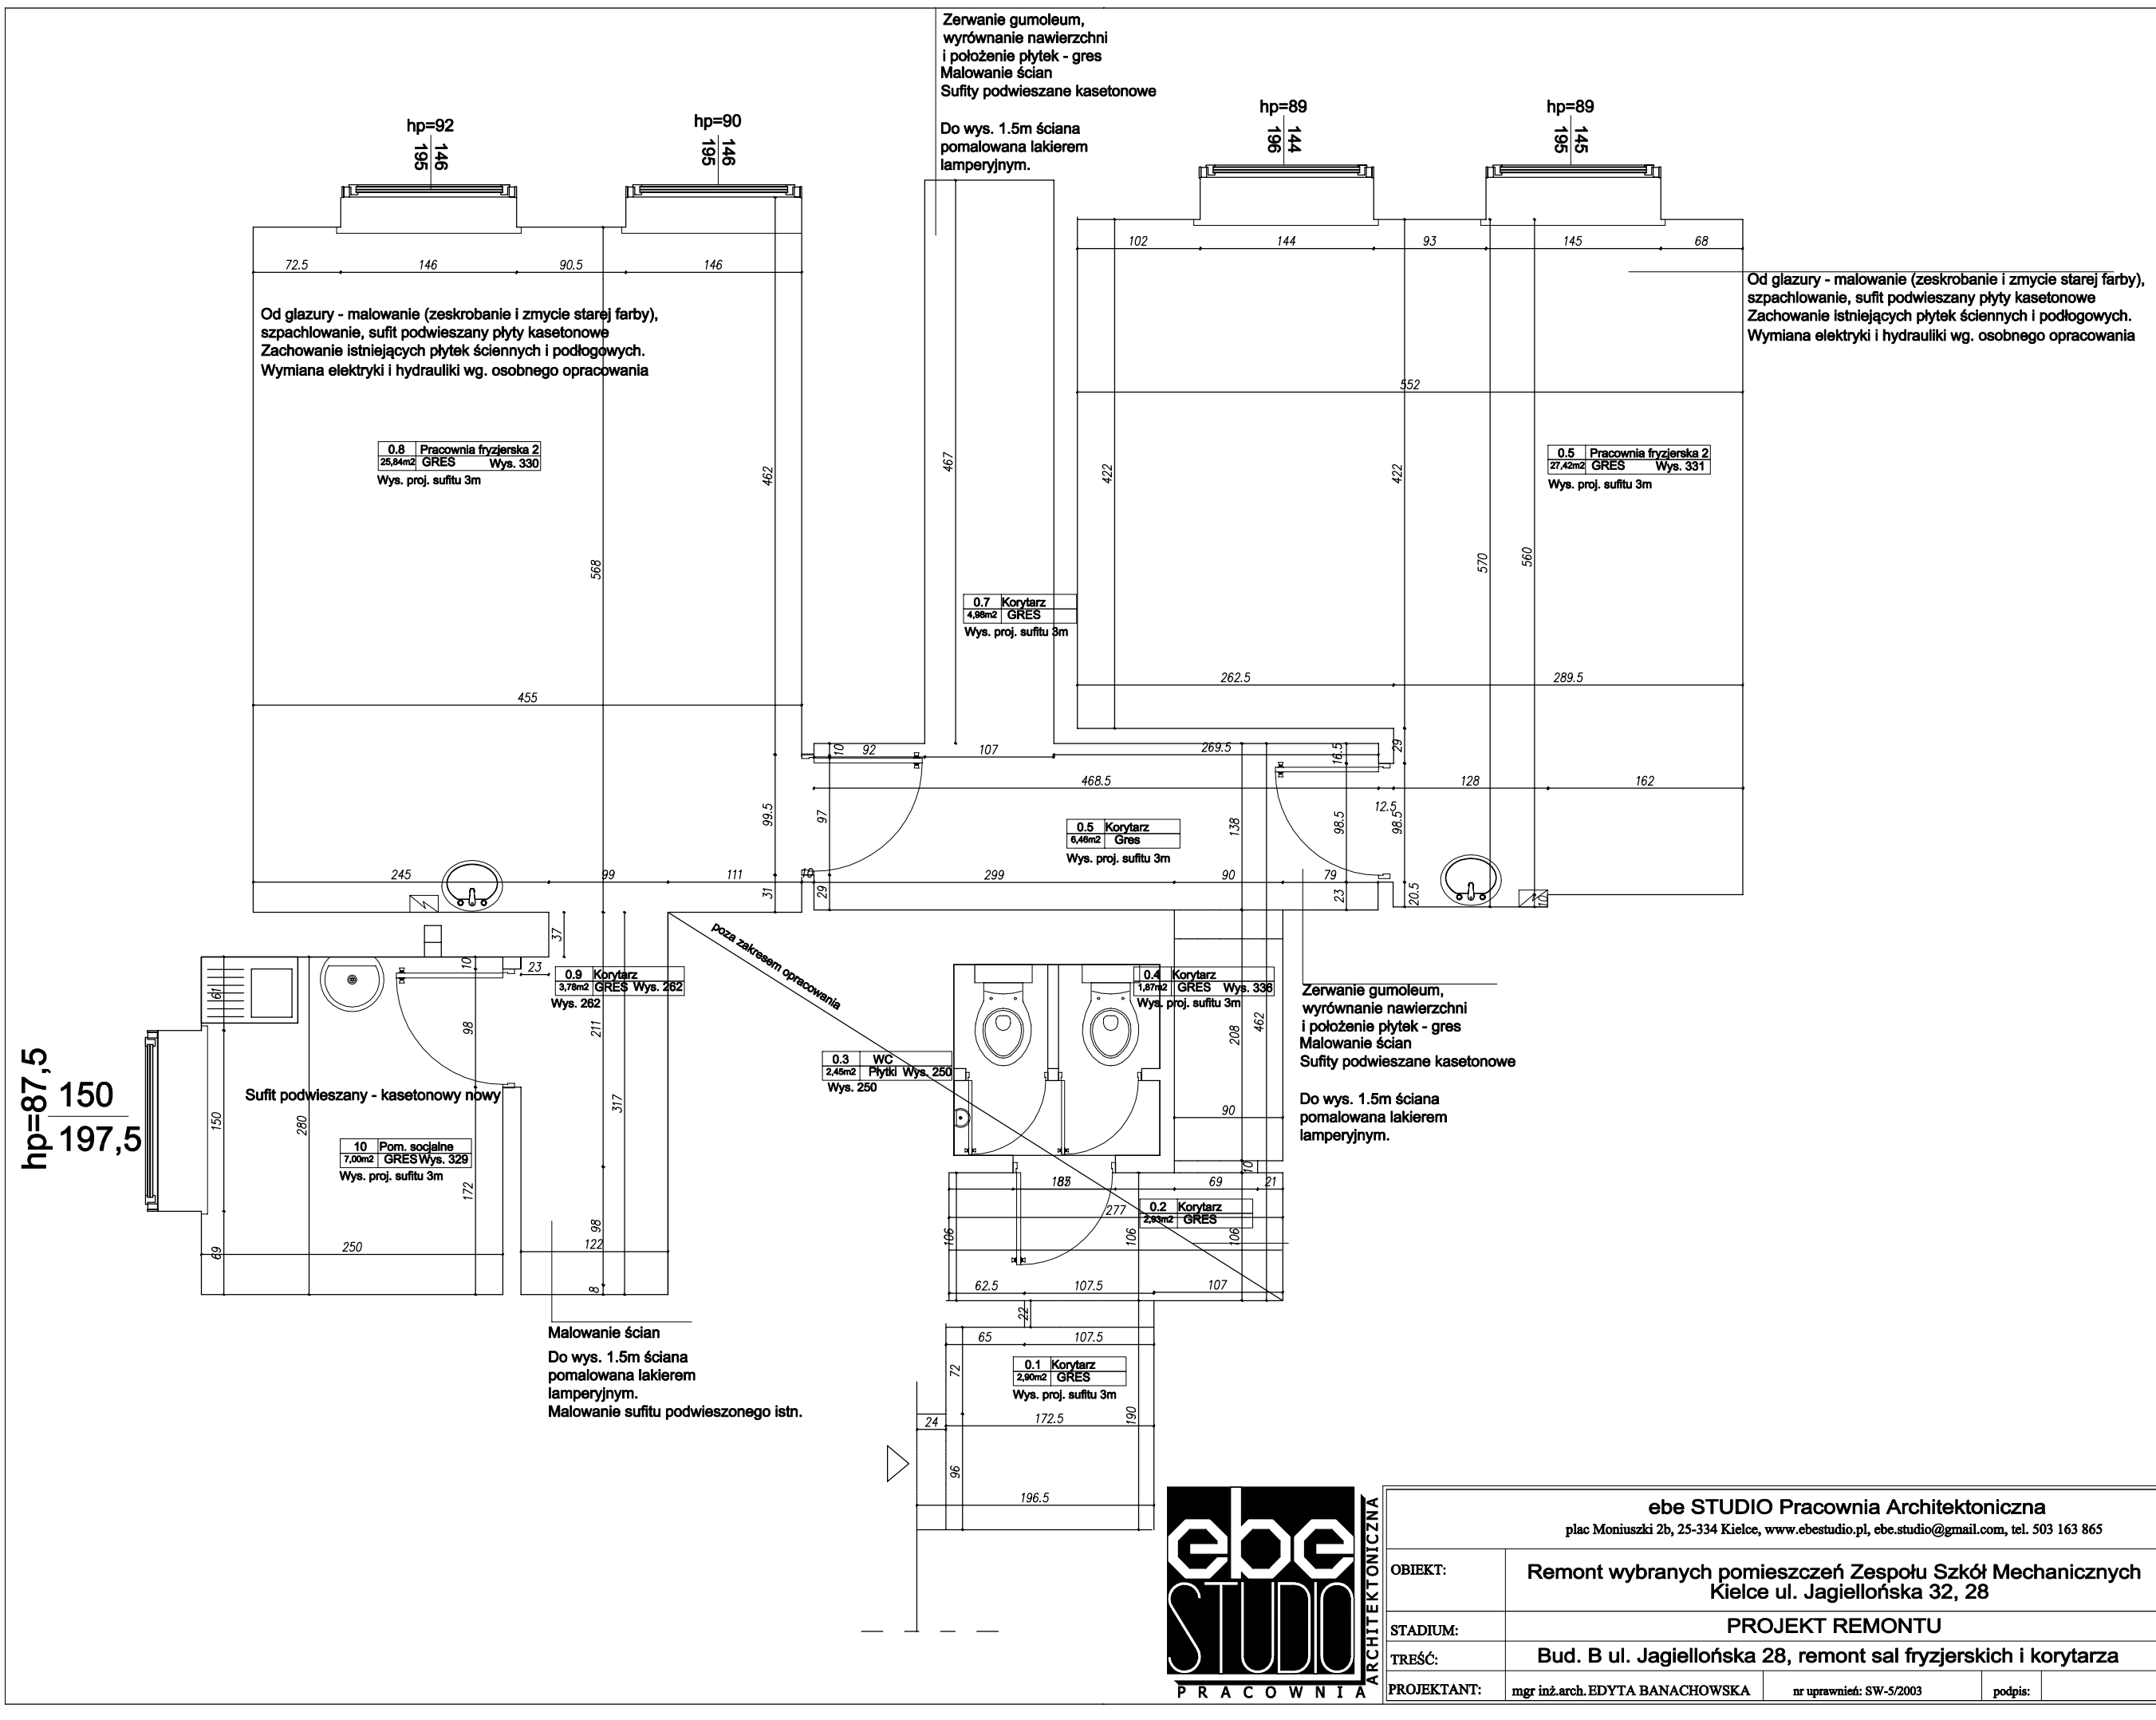

ebe STUDIO PRACOWNIA ARCHITEKTONICZNA

ebe STUDIO Pracownia Architektoniczna
plac Moniuszki 2b, 25-334 Kielce, www.ebestudio.pl, ebe.studio@gmail.com, tel. 503 163 865

OBIEKT:	Remont wybranych pomieszczeń Zespołu Szkół Mechanicznych Kielce ul. Jagiellońska 32, 28			A-07
STADIUM:	PROJEKT REMONTU			NR RYS.
TREŚĆ:	Bud. B ul. Jagiellońska 28, remont sal fryzjerskich i korytarza			1:50
PROJEKTANT:	mgr inż.arch. EDYTA BANACHOWSKA	nr uprawnień: SW-5/2003	podpis:	04.2020